



Legenda:



	CENTRALINA ANTINCENDIO AM200	N°1
	PORTE REI	N°4
	ESTINTORI	N°5
	PULSANTE ALLARME	N°5
	RILEVATORE DI FUMO	N°20
	SPEGNIMENTO AUTOMATICO	N°3
	PULSANTE SCARICA	N°2
	BOMBOLE ARGON	N°1

PIANO AMMEZZATO







Legenda:

	PERCORSO DI USCITA ORIZZONTALE
	PERCORSO DI USCITA VERSO IL BASSO
	CASSETTA DI MEDICAZIONE

PIANO AMMEZZATO

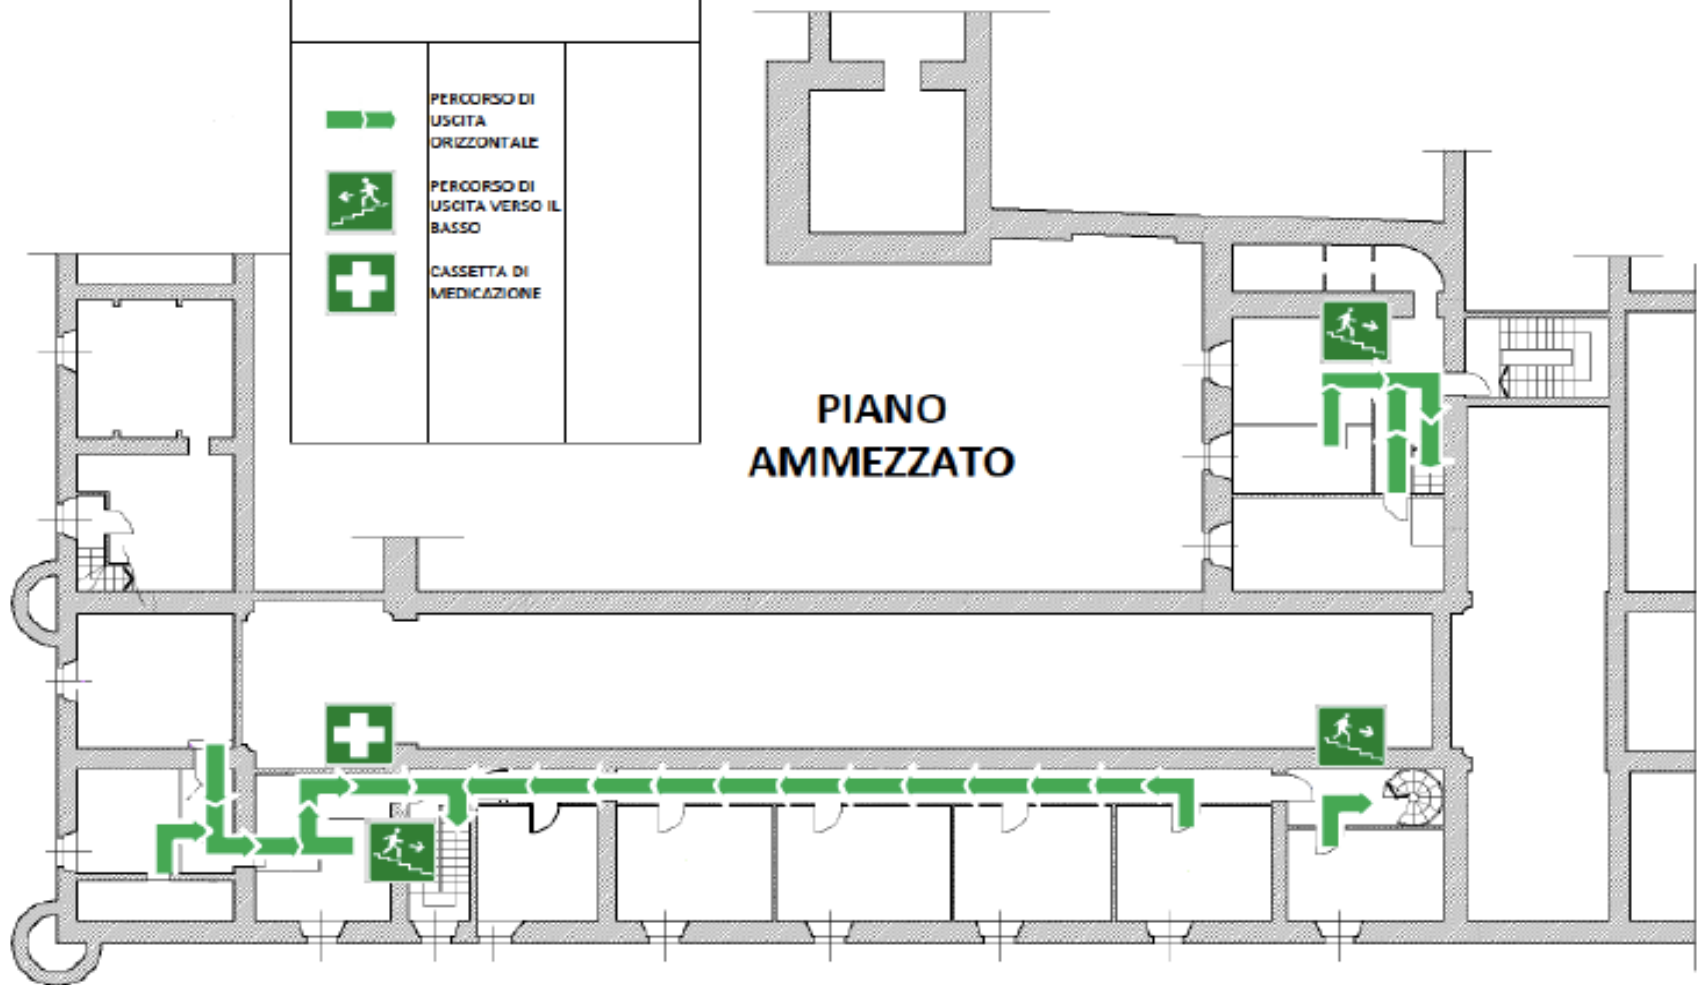

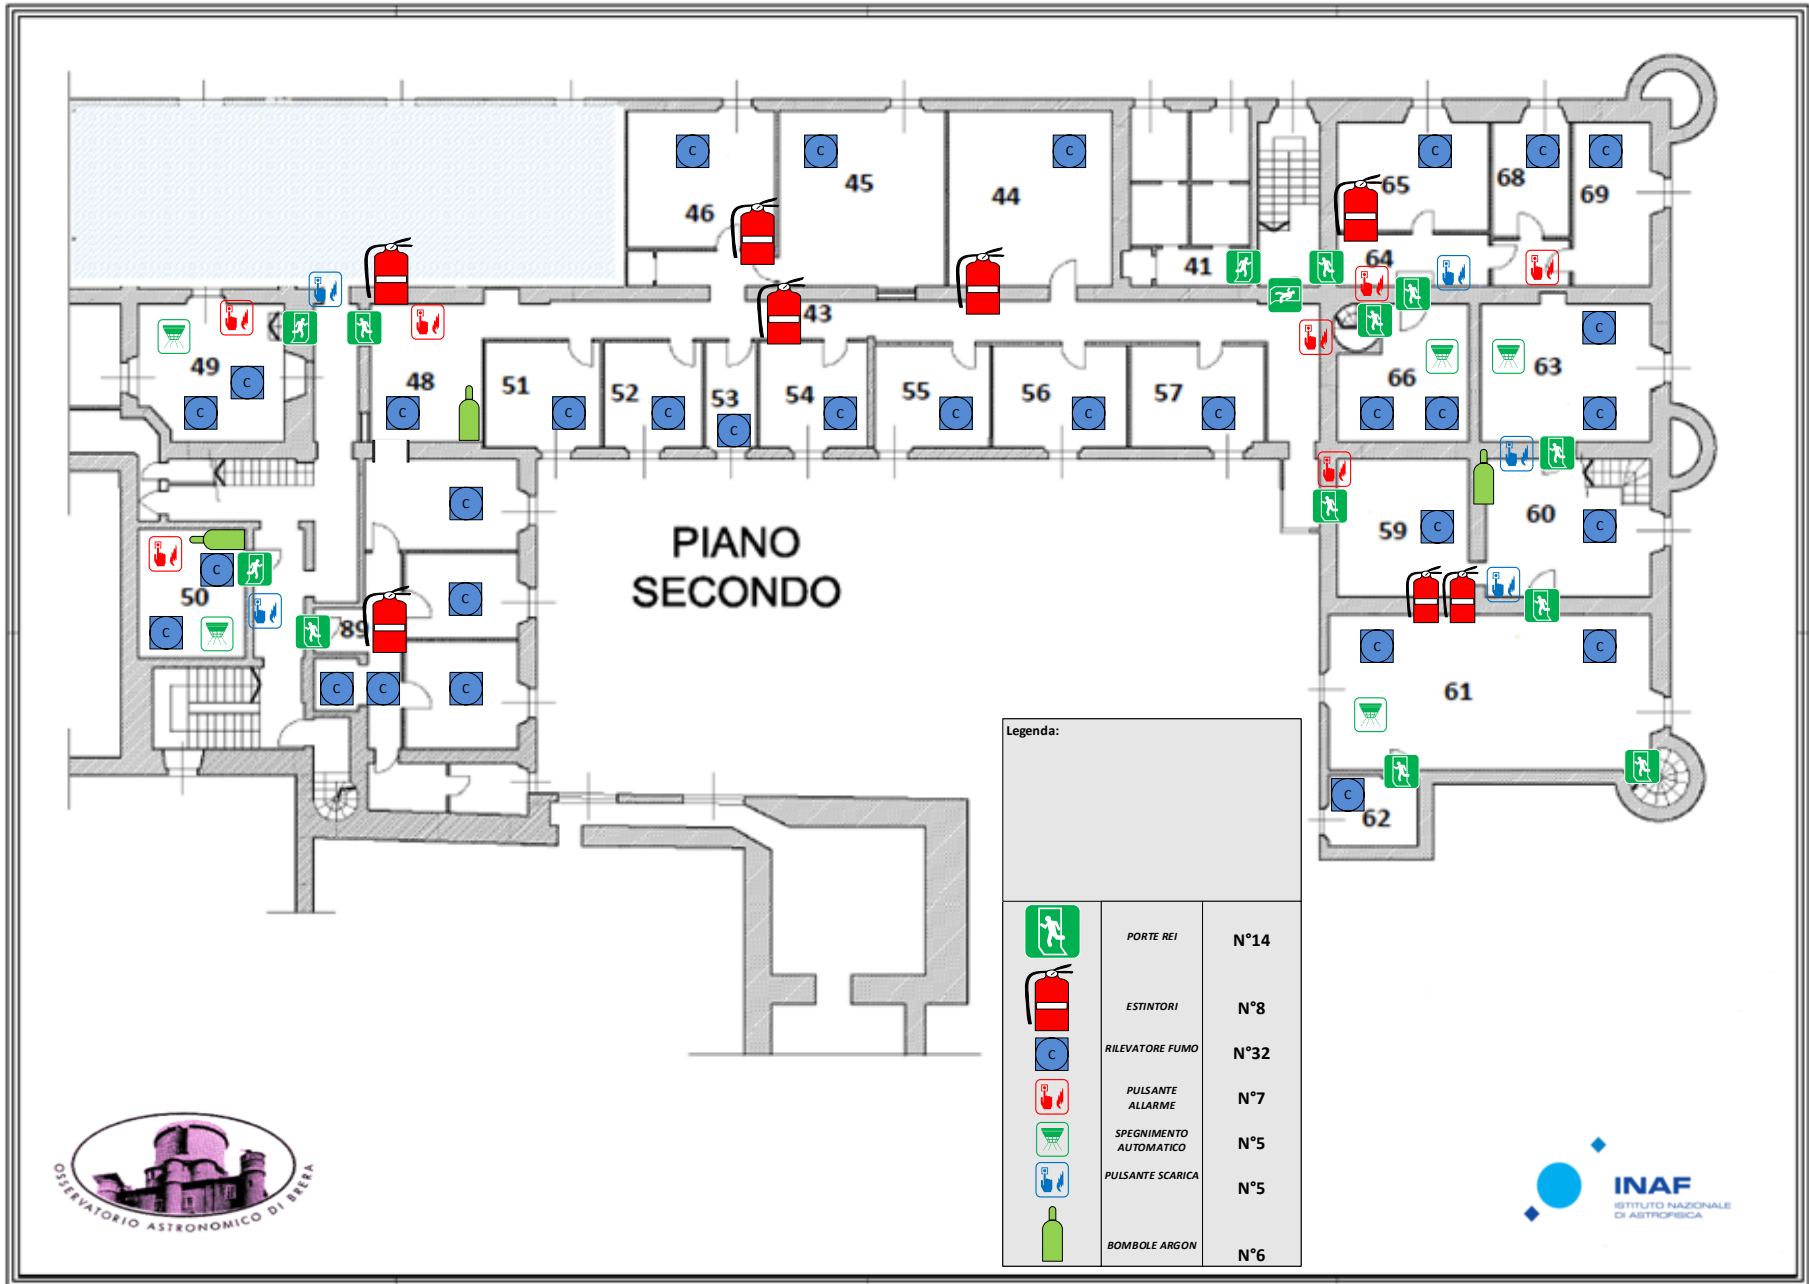

Legenda:

	PORTE REI	N°14
	ESTINTORI	N°8
	RILEVATORE FUMO	N°32
	PULSANTE ALLARME	N°7
	SPEGNIMENTO AUTOMATICO	N°5
	PULSANTE SCARICA	N°5
	BOMBOLE ARGON	N°6







Legenda:

	PERCORSO DI USCITA ORIZZONTALE
	PERCORSO DI USCITA VERSO IL BASSO
	CASSETTA DI MEDICAZIONI

PIANO SECONDO

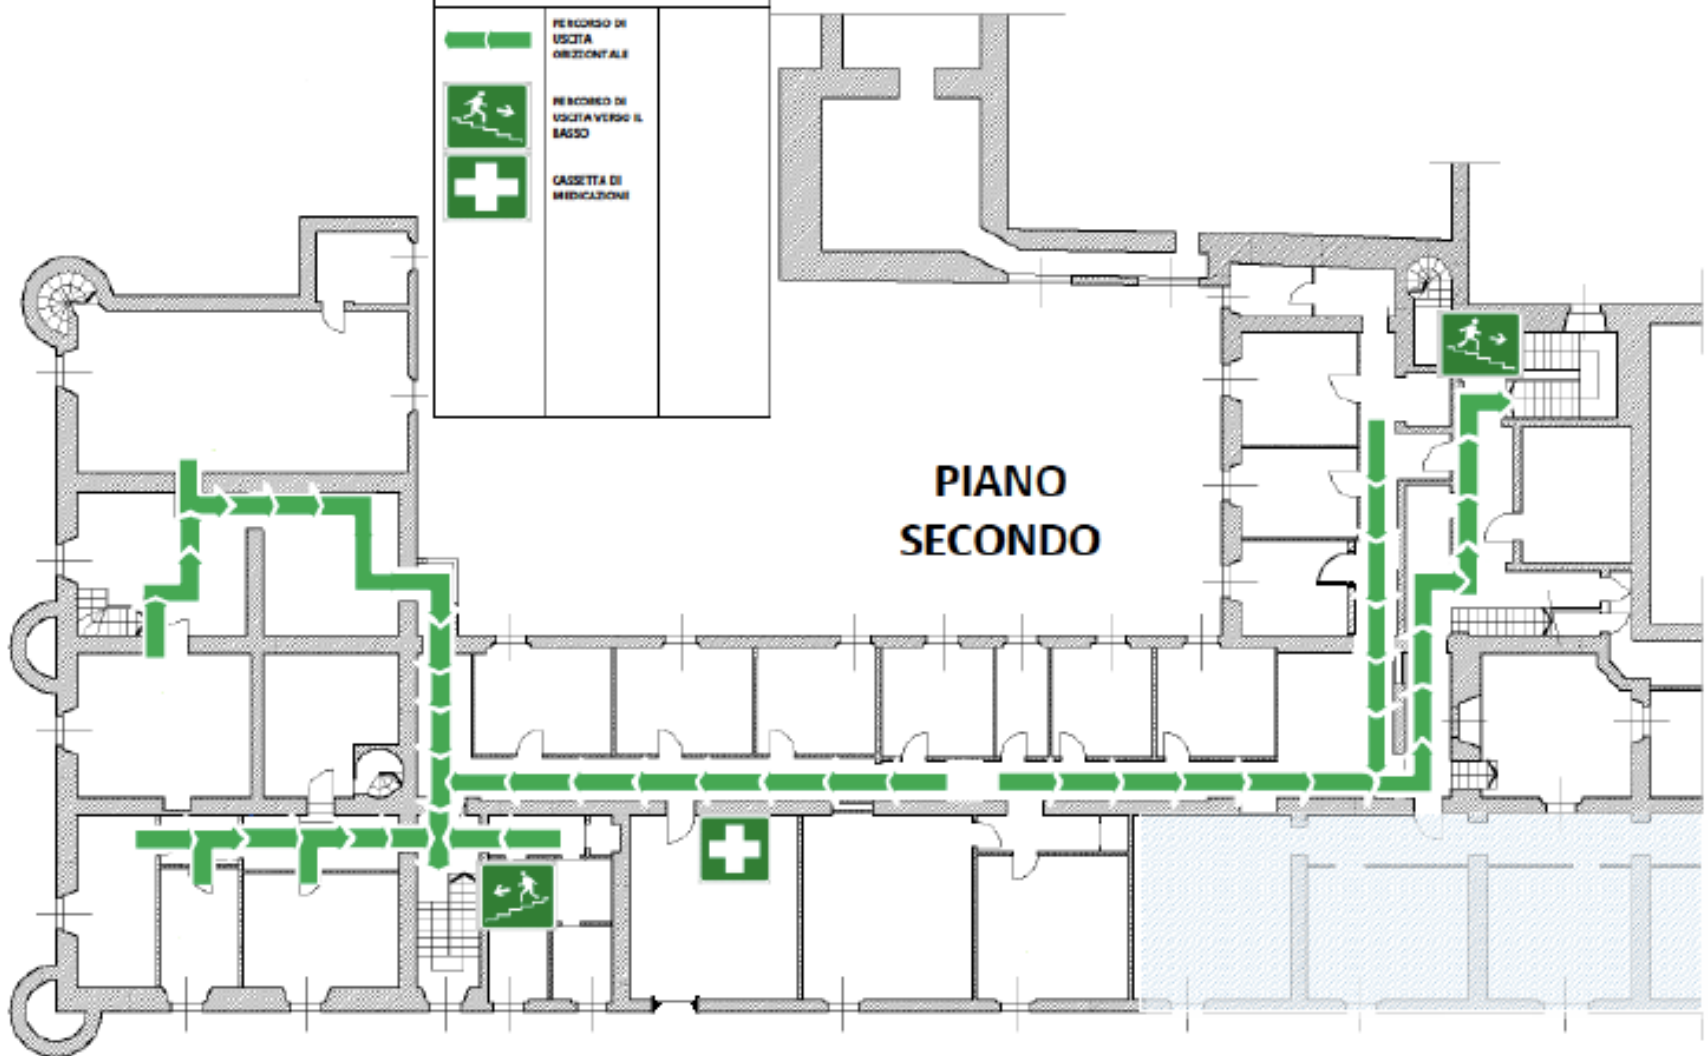

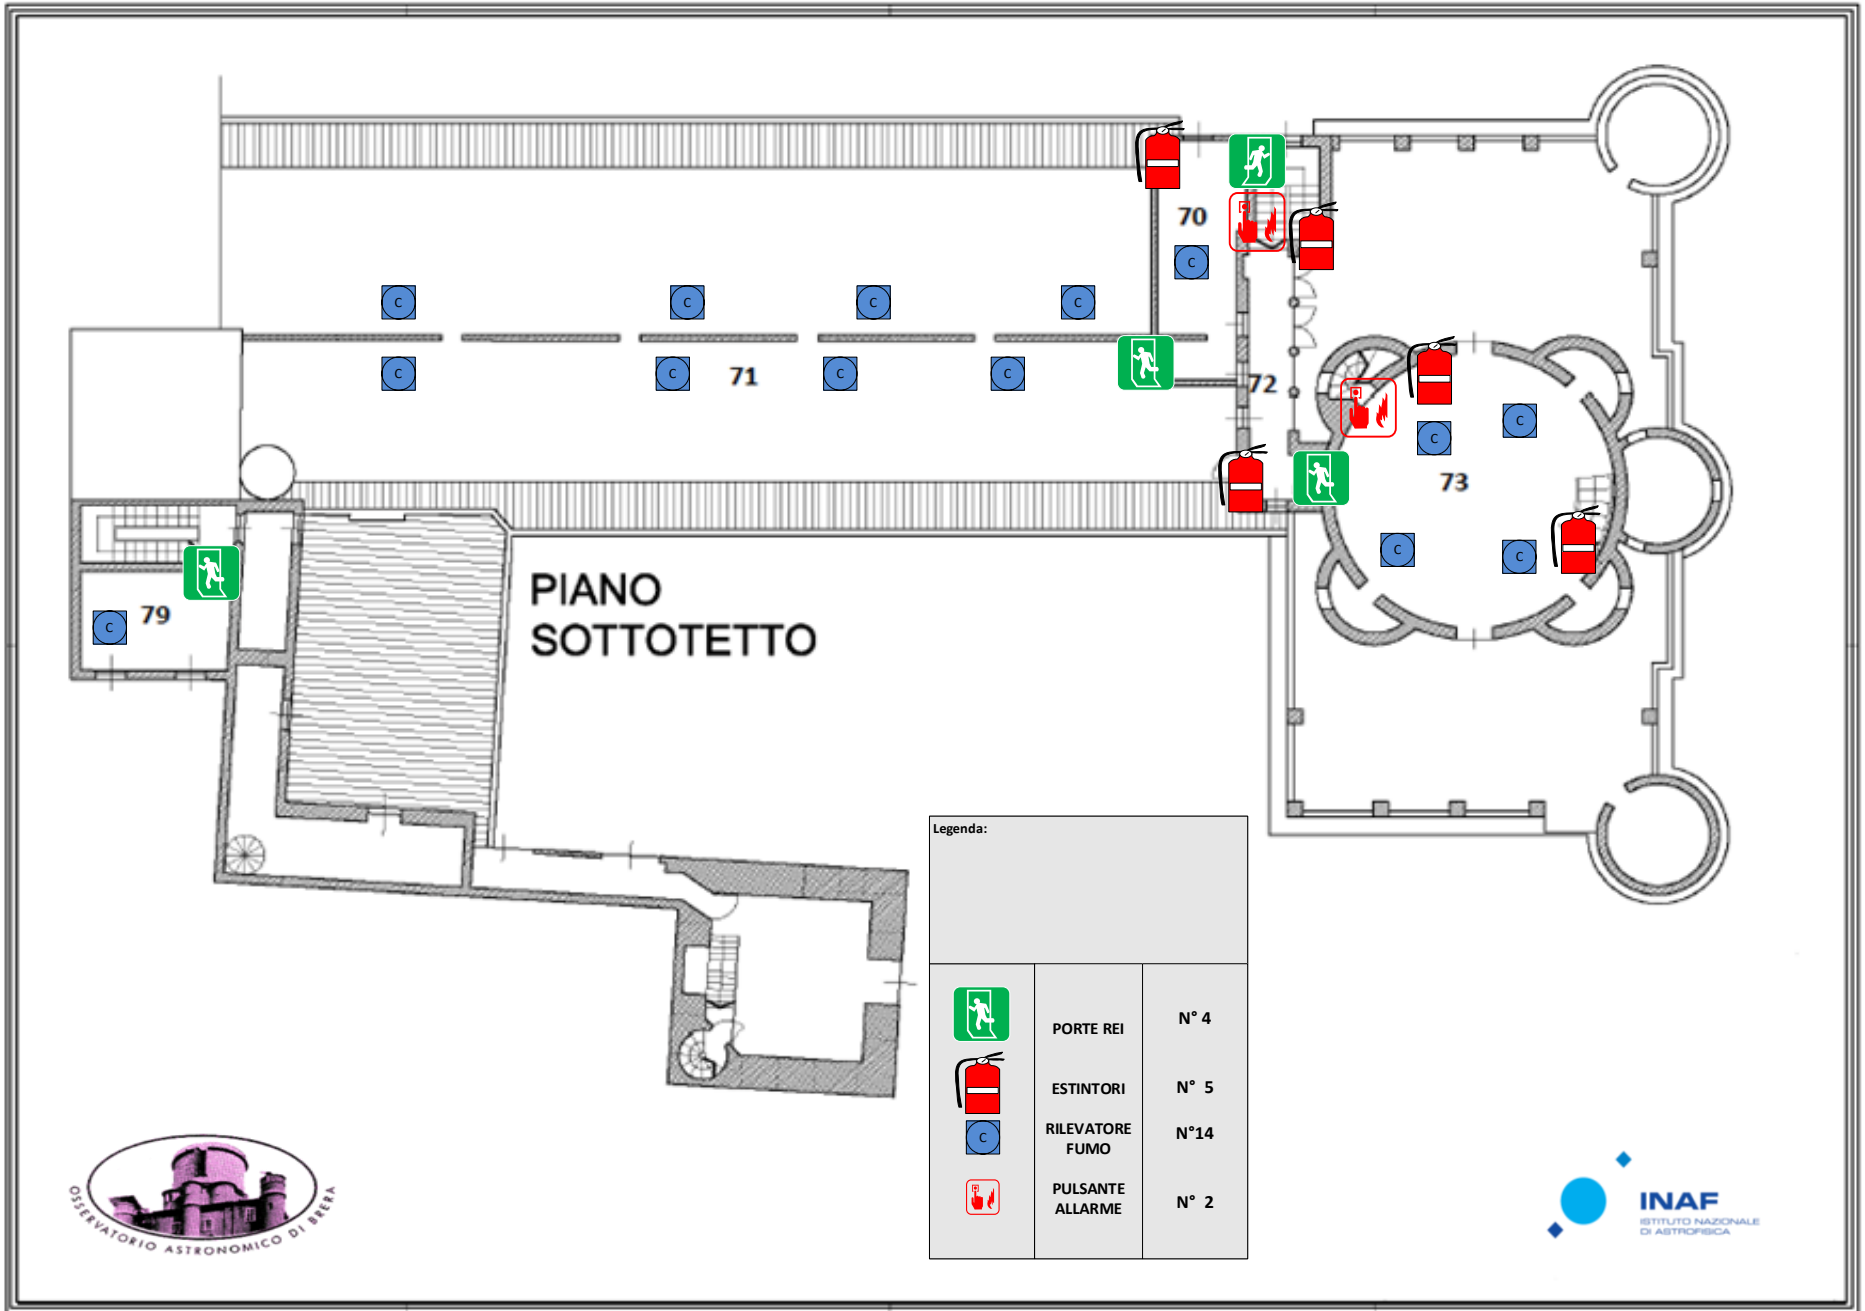


**PIANO
SOTTOTETTO**

Legenda:



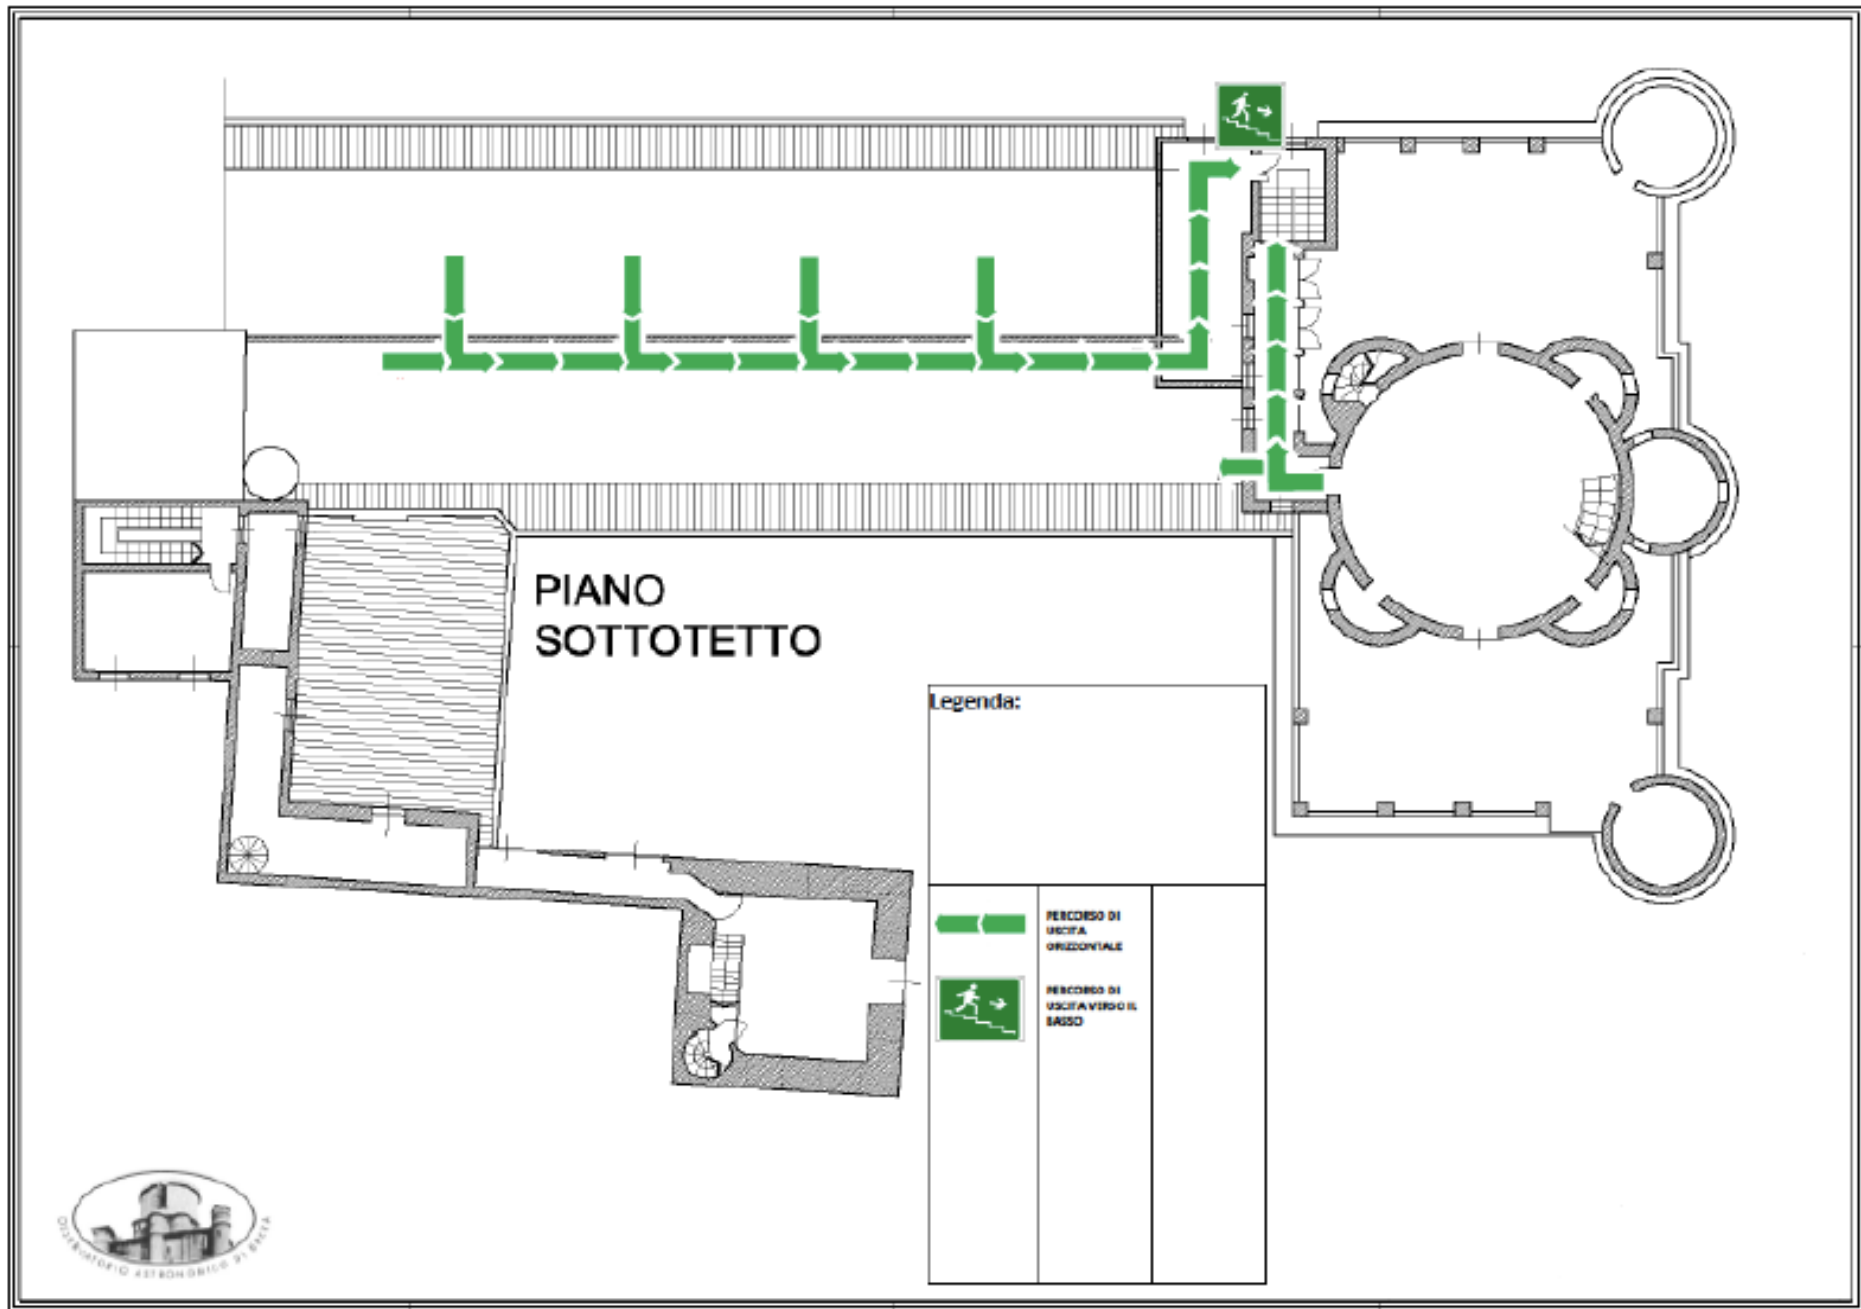

	PORTE REI	N° 4
	ESTINTORI	N° 5
	RILEVATORE FUMO	N°14
	PULSANTE ALLARME	N° 2










Legenda:

	PORTE REI	N°2
	ESTINTORI	N°2
	RILEVATORE FUMO	N°4
	PULSANTE ALLARME	N°2

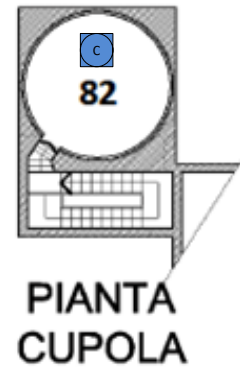

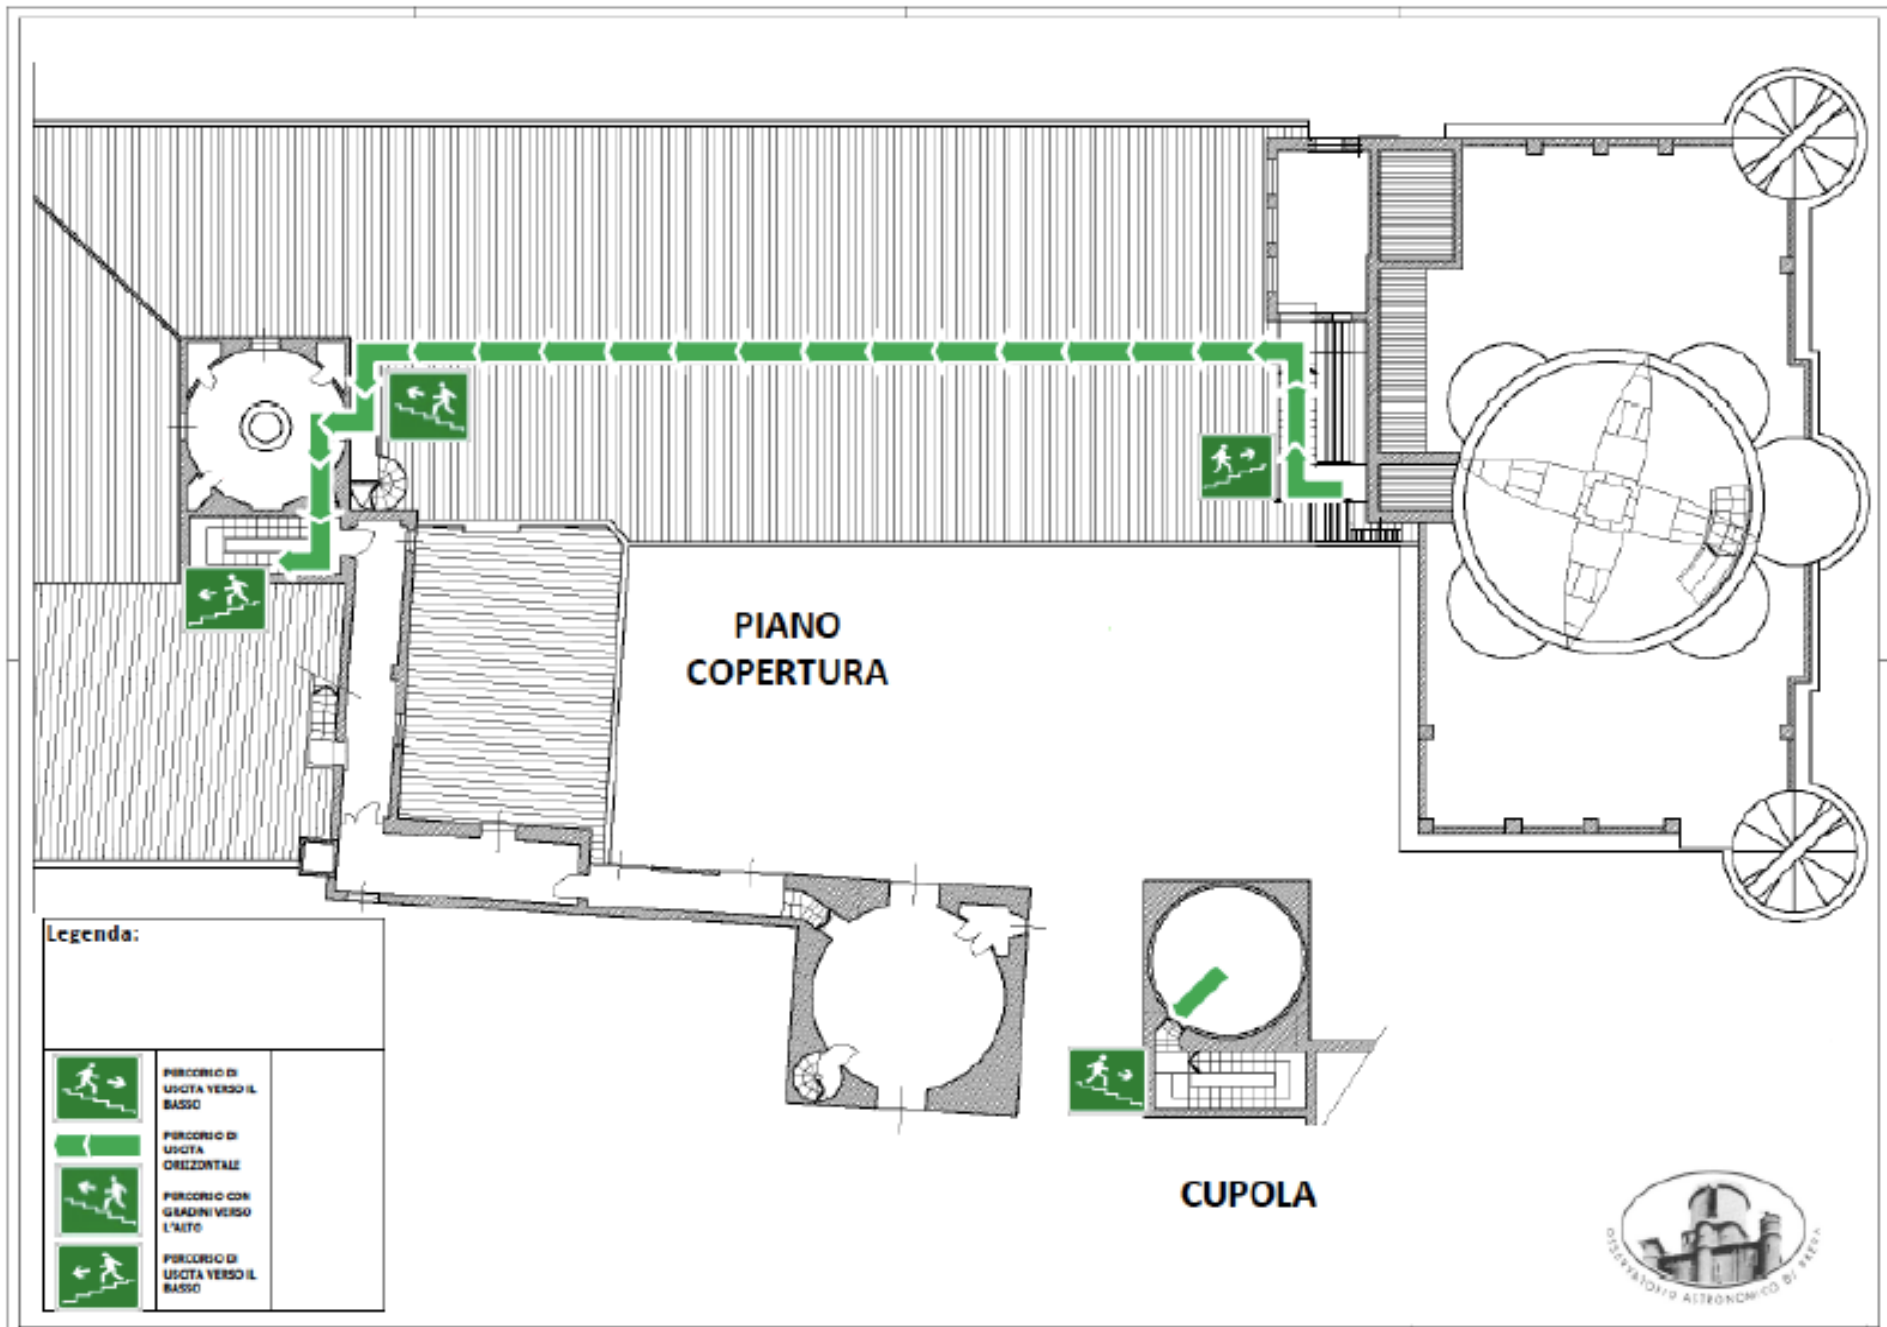

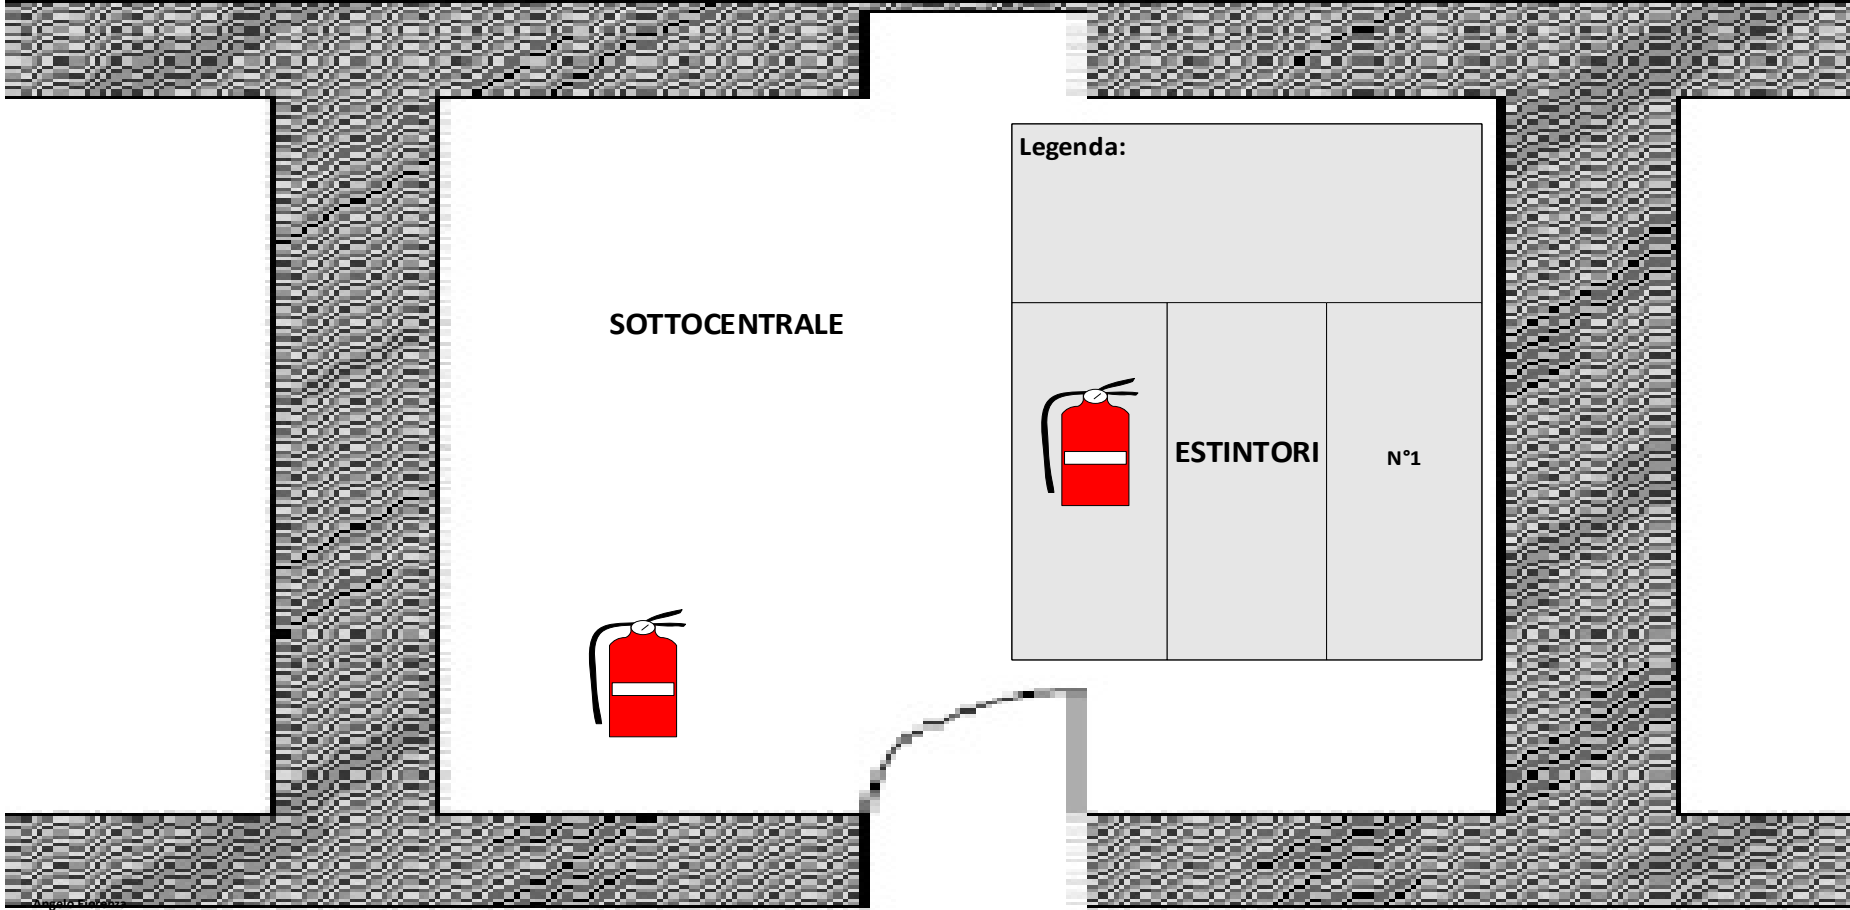



Legenda:



ESTINTORE



PERCORSO DI
USCITA
ORIZZONTALE